



PROYECTO BÁSICO
22 VIVIENDAS, GARAJES Y PISCINA
PARCELA 13.6 URP-3, UE 2 "EL PEÑONCILLO"
TORROX (MÁLAGA)

PLANO:
ESCALA:1:300

PLANO Nº

PROPIEDAD: MICHA INVESTMENT 2019, S.L.
ARQUITECTO: IGNACIO ORTEGA BRAVO

JULIO 2021

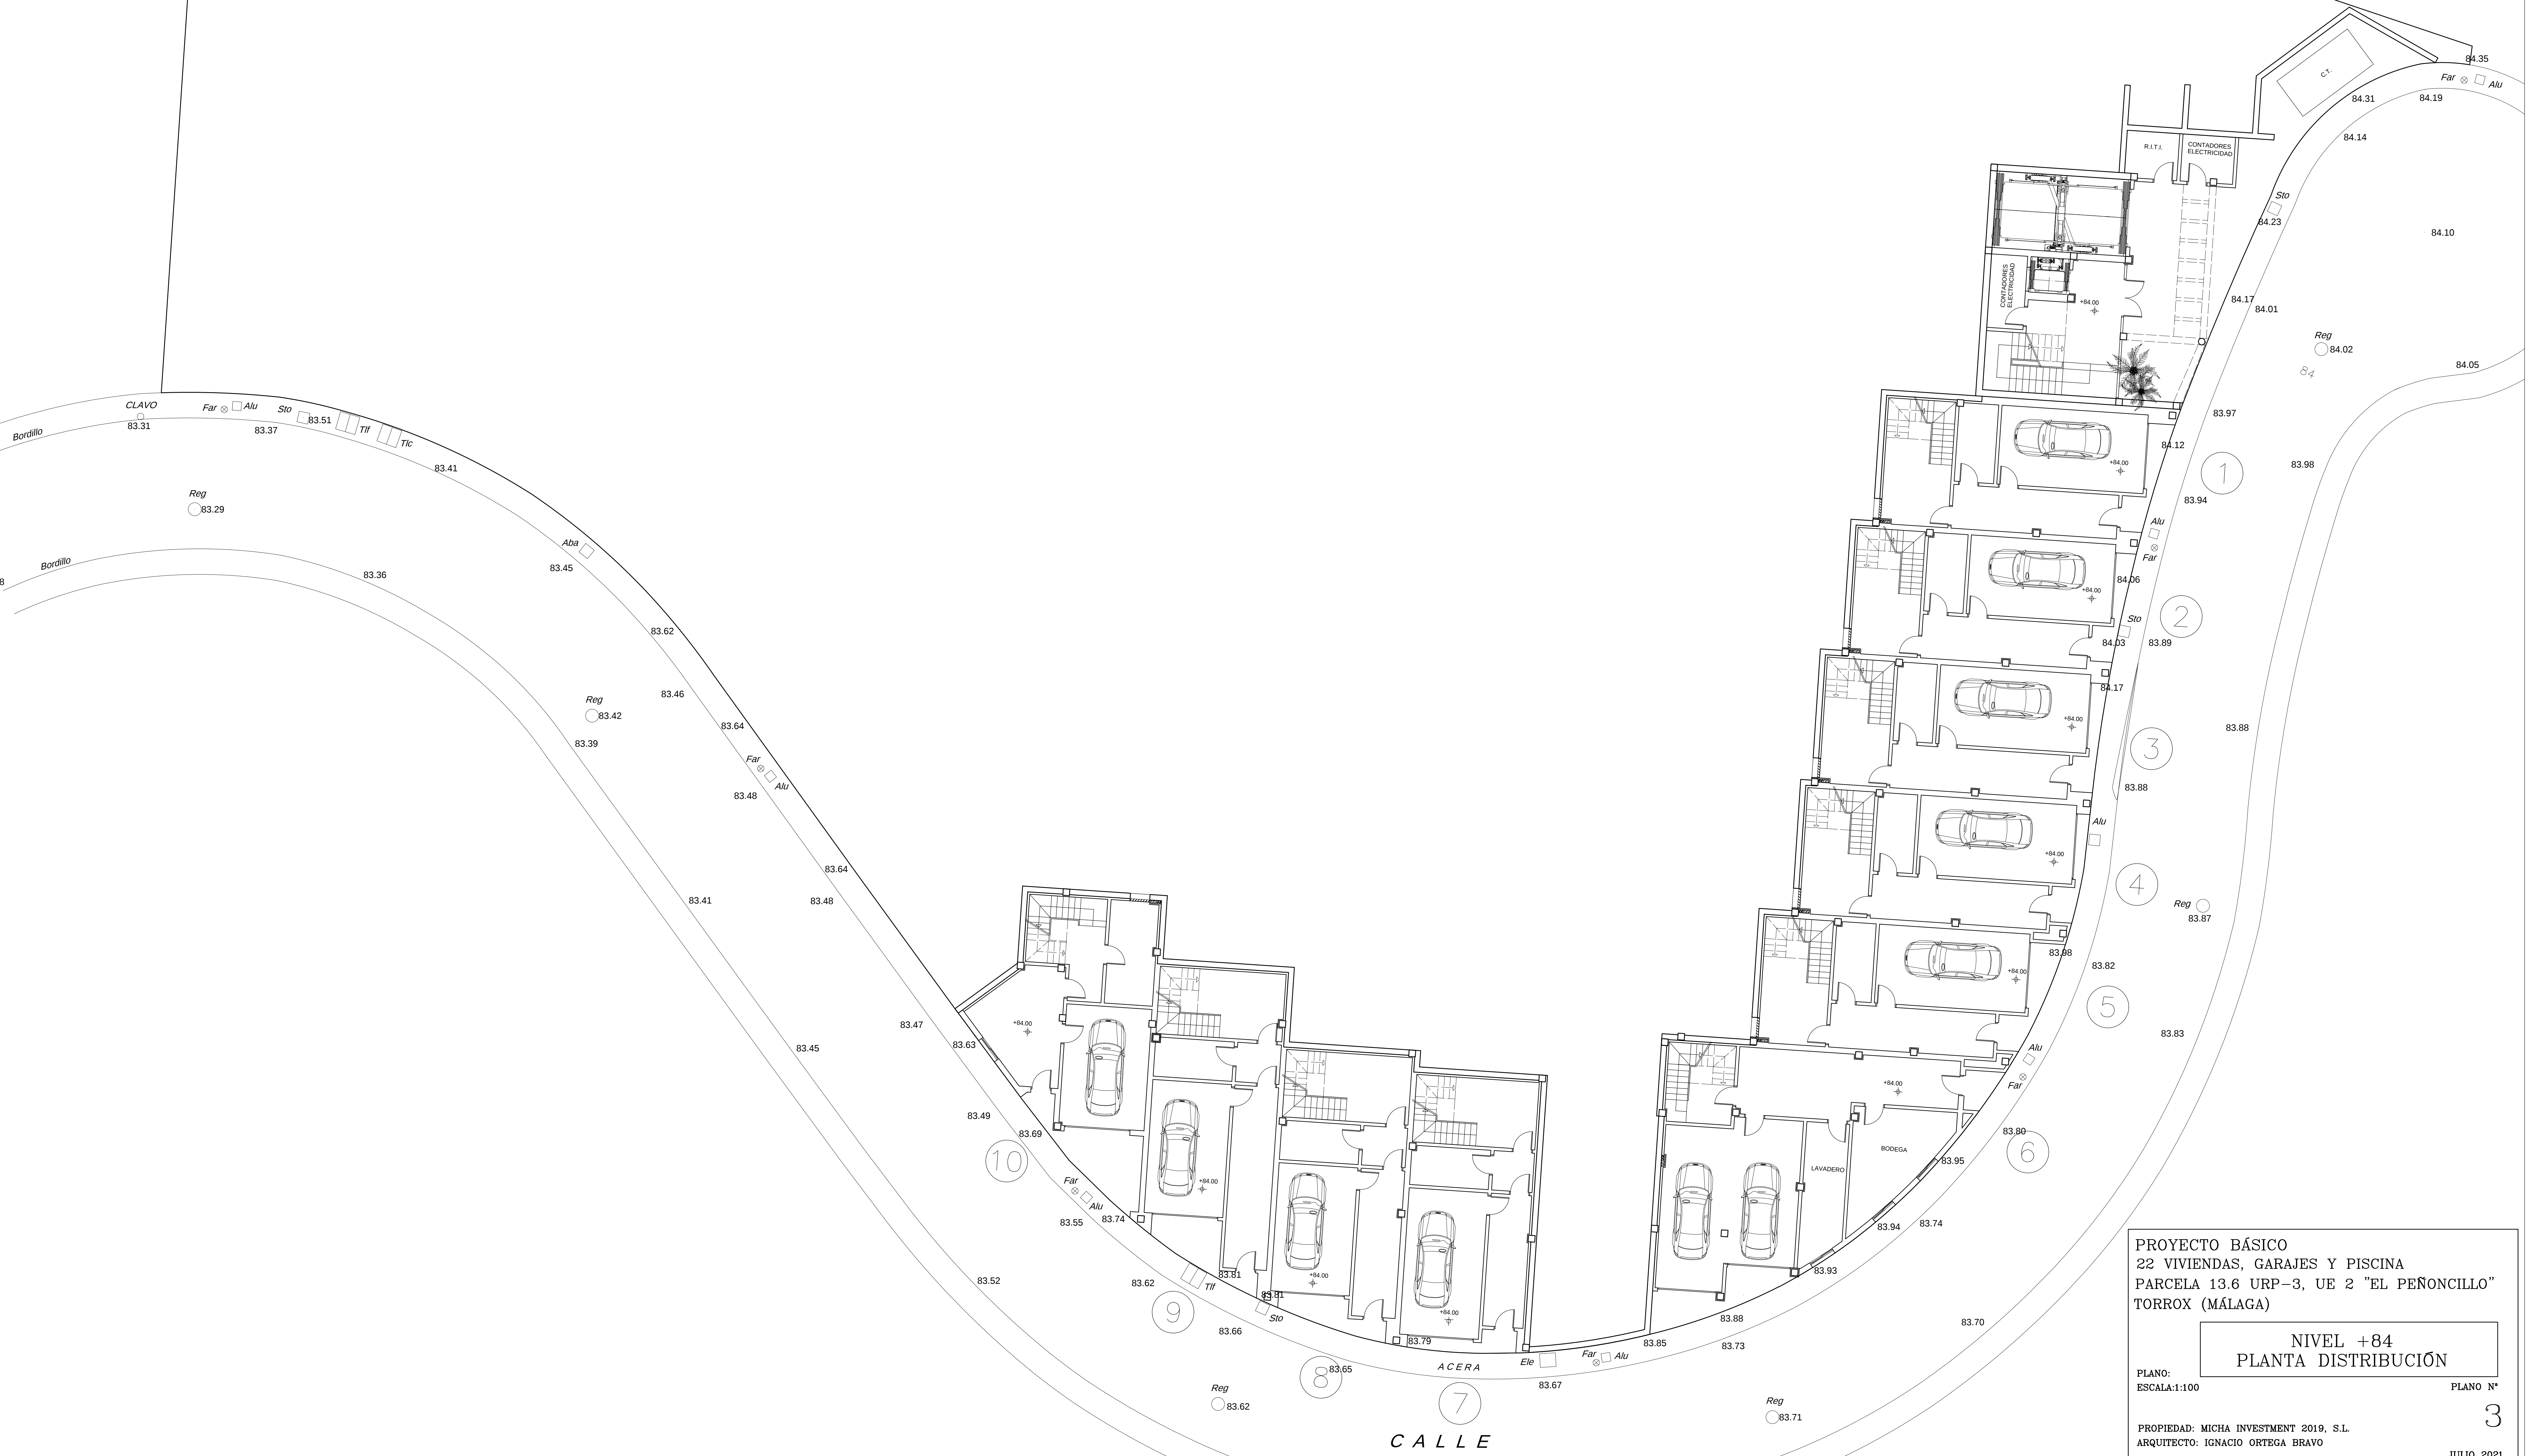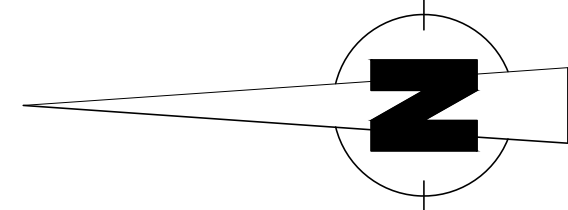

PROYECTO BÁSICO
22 VIVIENDAS, GARAJES Y PISCINA
PARCELA 13.6 URP-3, UE 2 "EL PEÑONCILLO"
TORROX (MÁLAGA)


NIVEL +84
PLANTA DISTRIBUCIÓN

PLANO:
ESCALA:1:100

PLANO N°

PROPIEDAD: MICHA INVESTMENT 2019, S.L.
ARQUITECTO: IGNACIO ORTEGA BRAVO


JULIO 2021

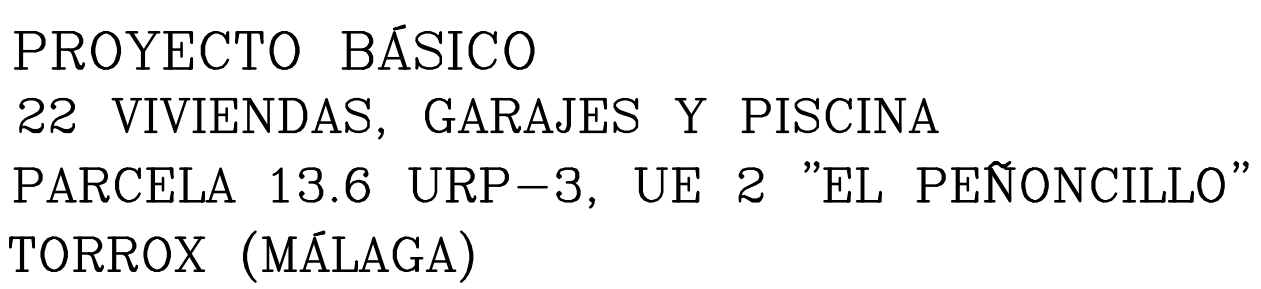

NIVEL +88
PLANTA DISTRIBUCIÓN

PLANO: _____
 ESCALA:1:100 _____ PLANO N° _____

PROPIEDAD: MICHA INVESTMENT 2019, S.L.
ARQUITECTO: IGNACIO ORTEGA BRAVO

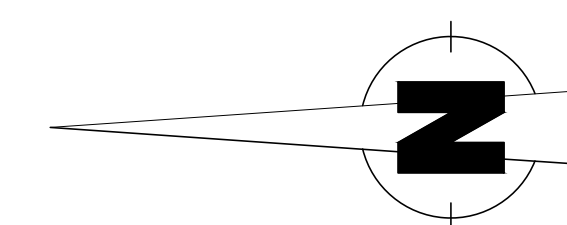


PROYECTO BÁSICO
22 VIVIENDAS, GARAJES Y PISCINA
PARCELA 13.6 URP-3, UE 2 "EL PEÑONCILLO"
TORROX (MÁLAGA)

NIVEL +91
PLANTA DISTRIBUCIÓN

PLANO:
ESCALA:1:100

PROPIEDAD: MICHA INVESTMENT 2019, S.L.
ARQUITECTO: IGNACIO ORTEGA BRAVO

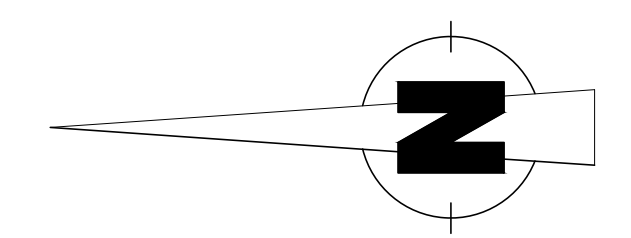


PROYECTO BÁSICO
22 VIVIENDAS, GARAJES Y PISCINA
PARCELA 13.6 URP-3, UE 2 "EL PEÑONCILLO"
TORROX (MÁLAGA)

NIVEL +94
PLANTA DISTRIBUCIÓN

PLANO:
ESCALA:1:100
PLANO N°


PROPIEDAD: MICHA INVESTMENT 2019, S.L.
ARQUITECTO: IGNACIO ORTEGA BRAVO
JULIO 2021

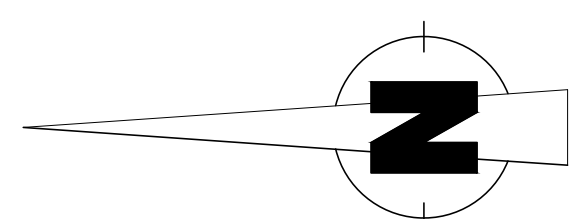

PROYECTO BÁSICO
22 VIVIENDAS, GARAJES Y PISCINA
PARCELA 13.6 URP-3, UE 2 "EL PEÑONCILLO"
TORROX (MÁLAGA)

NIVEL +98
PLANTA DISTRIBUCIÓN

PLANO:
ESCALA:1:100
PROPIEDAD: MICHA INVESTMENT 2019, S.L.
ARQUITECTO: IGNACIO ORTEGA BRAVO
PLANO N°
7
JULIO 2021

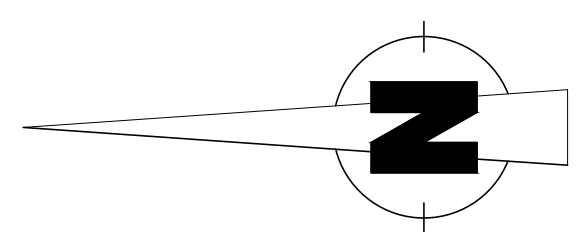

PROYECTO BÁSICO
22 VIVIENDAS, GARAJES Y PISCINA
PARCELA 13.6 URP-3, UE 2 "EL PEÑONCILLO"
TORROX (MÁLAGA)

NIVEL +104
PLANTA DISTRIBUCIÓN

PLANO:
ESCALA:1:100
PLANO N°
9
PROPIEDAD: MICHA INVESTMENT 2019, S.L.
ARQUITECTO: IGNACIO ORTEGA BRAVO
JULIO 2021

P. CUBIERTA
2.80
P. PRIMERA
2.80
P. BAJA
3.50
P. SÓTANO




VISTA 2

P. CUBIERTA
2.80
P. PRIMERA
2.80
P. BAJA
3.50
P. SÓTANO



VISTA 1

P. CUBIERTA
2.80
P. PRIMERA
2.80
P. BAJA
3.50
P. SÓTANO

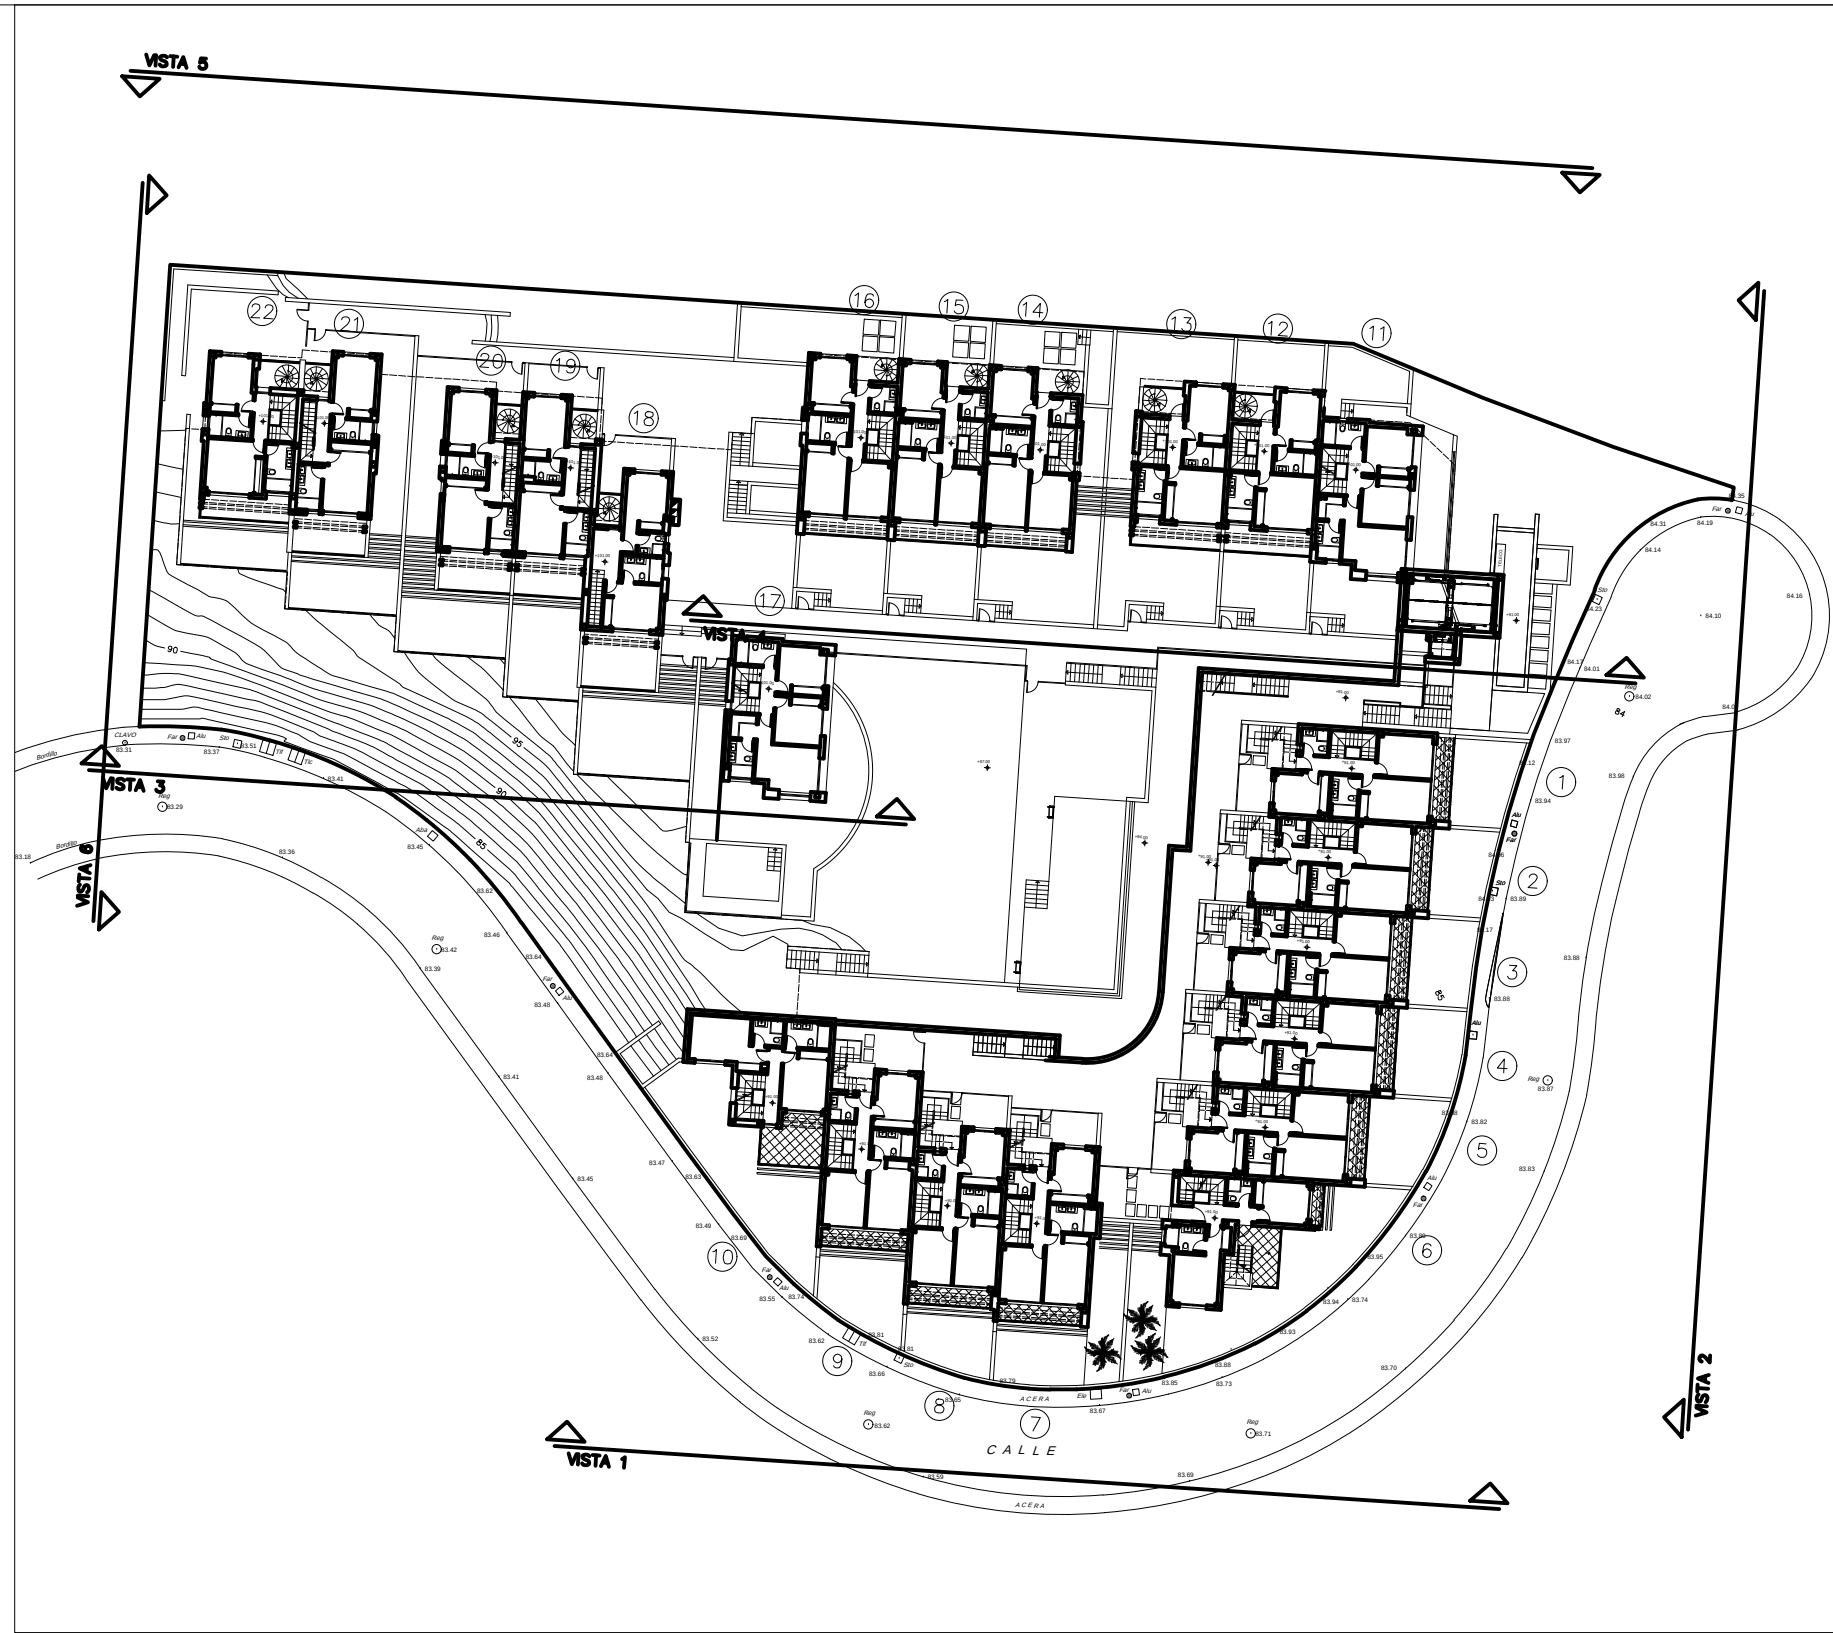

PROYECTO BÁSICO
22 VIVIENDAS, GARAJES Y PISCINA
PARCELA 13.6 URP-3, UE 2 "EL PEÑONCILLO"
TORROX (MÁLAGA)

ALZADOS
VISTA 1 - VISTA 2


PLANO:
ESCALA:1:100

PLANO N°

PROPIEDAD: MICHA INVESTMENT 2019, S.L.
ARQUITECTO: IGNACIO ORTEGA BRAVO

13


JULIO 2021

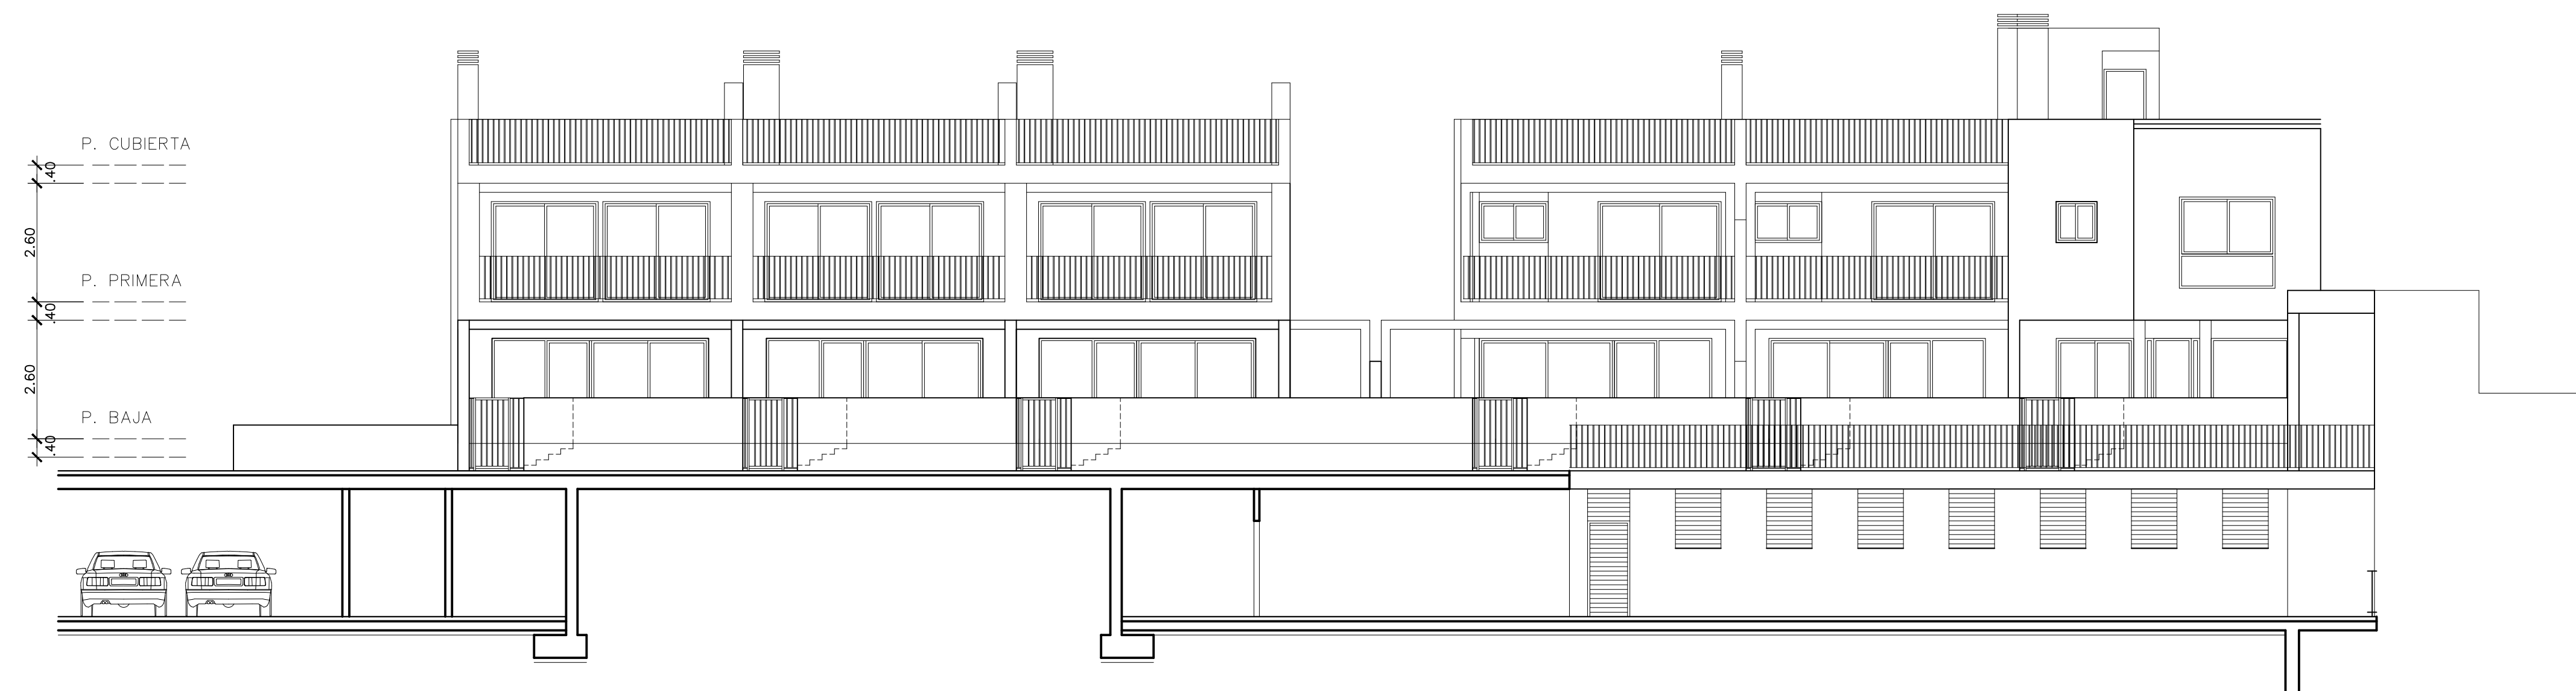

VISTA 4



VISTA 3

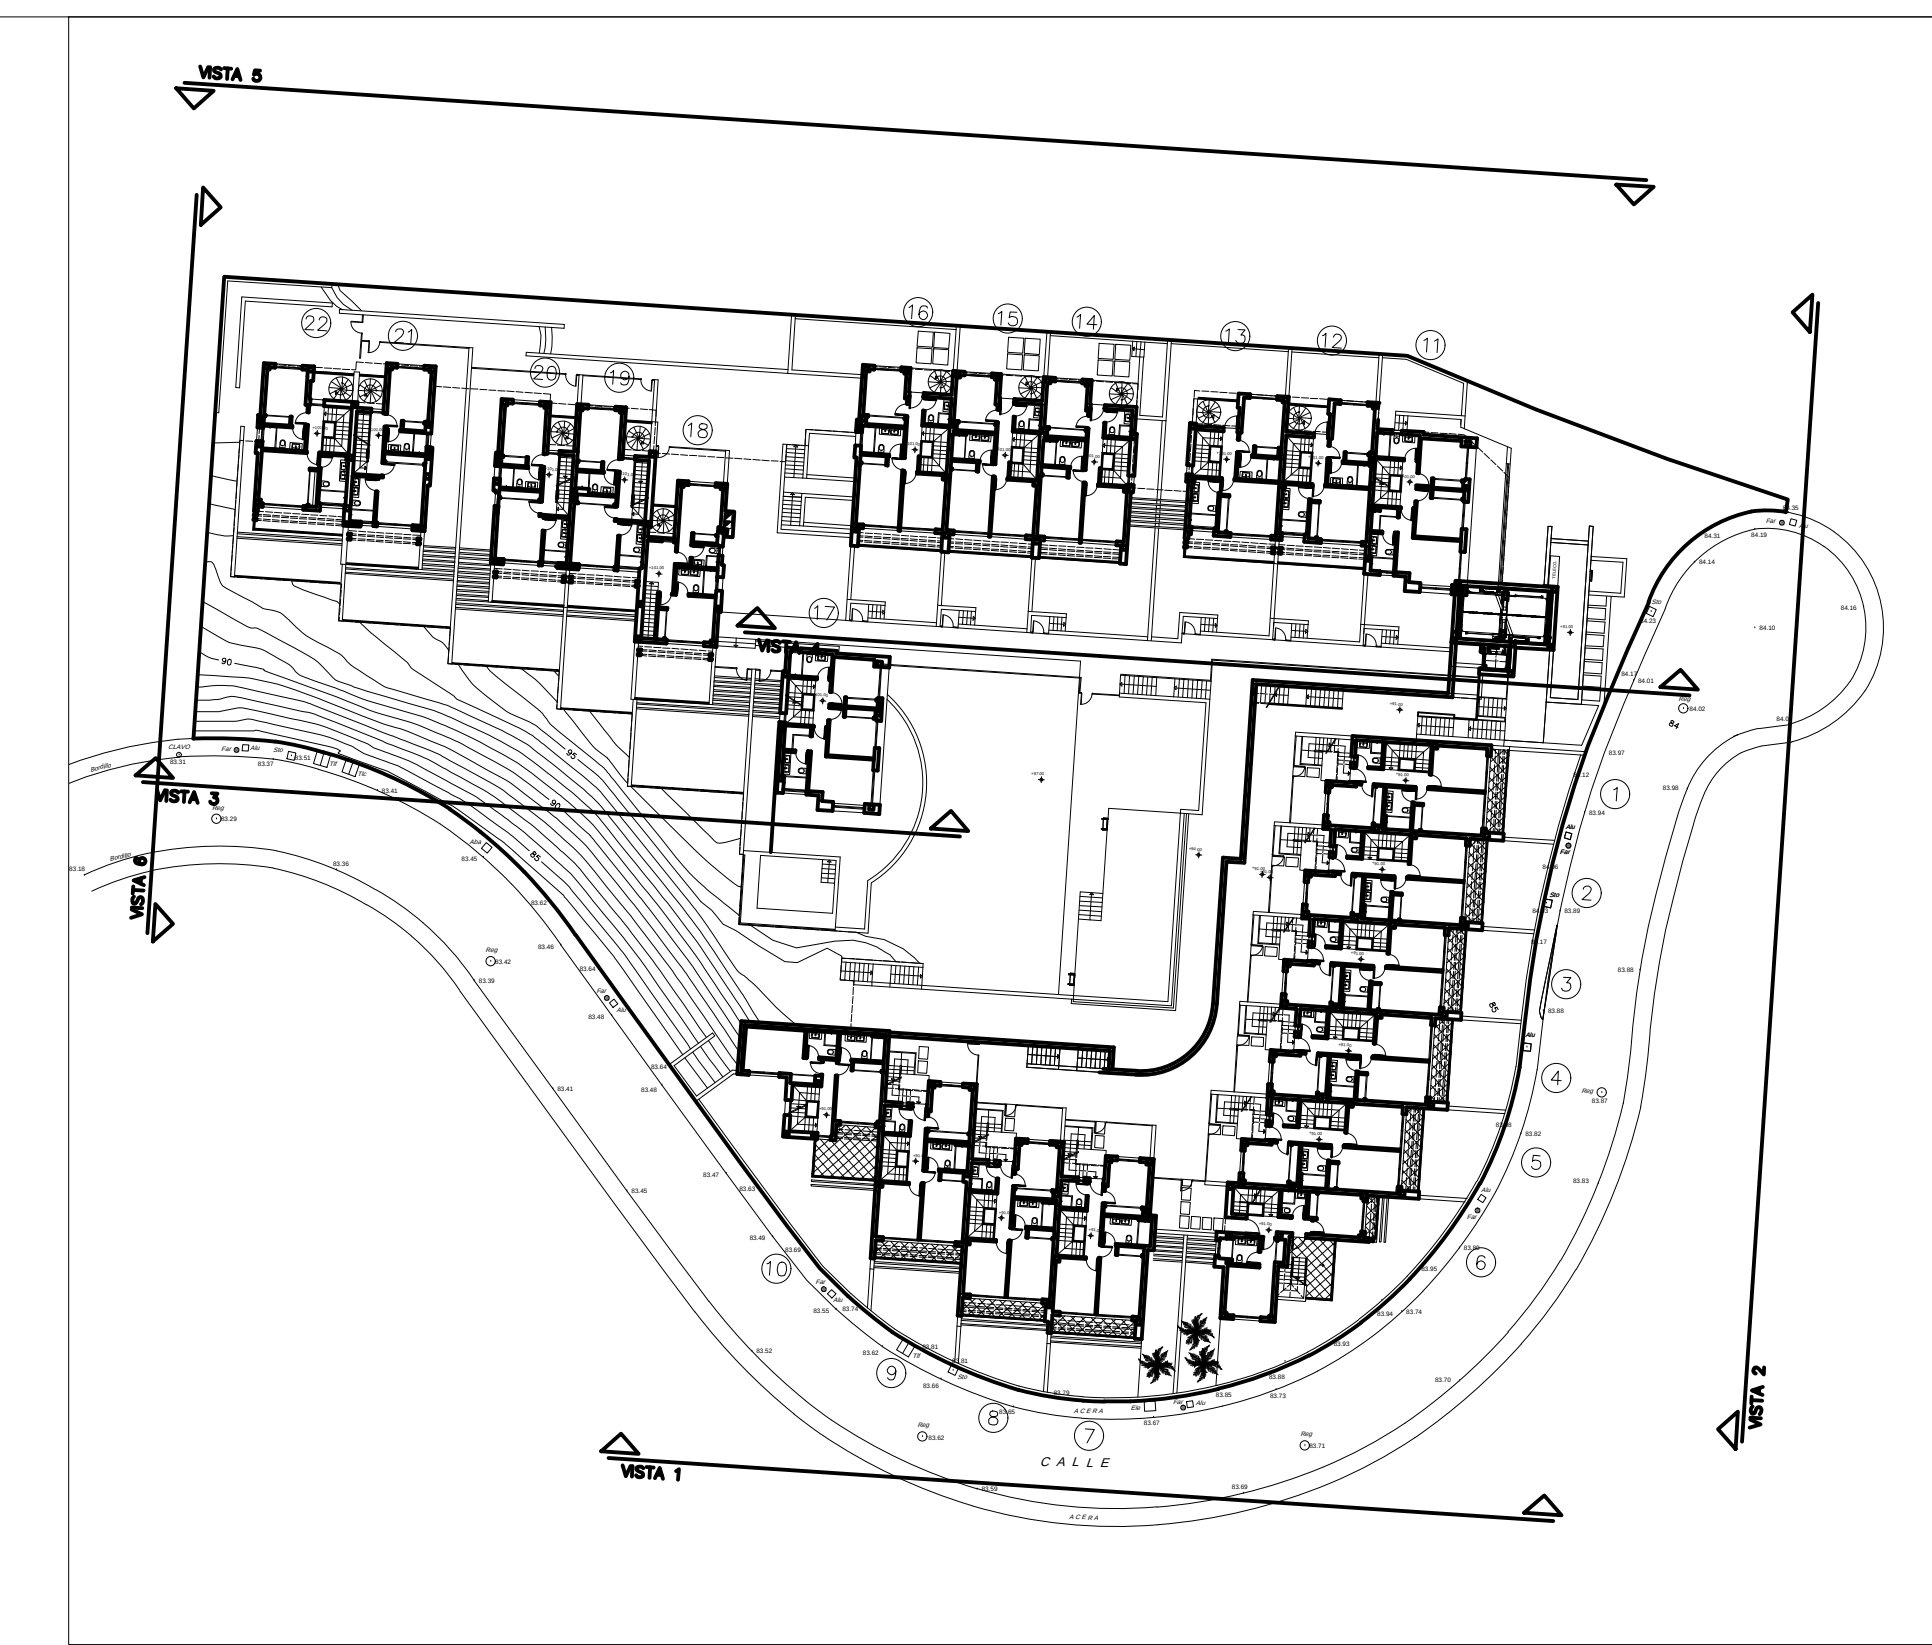

PROYECTO BÁSICO
22 VIVIENDAS, GARAJES Y PISCINA
PARCELA 13.6 URP-3, UE 2 "EL PEÑONCILLO"
TORROX (MÁLAGA)

ALZADOS
VISTA 3 - VISTA 4


PLANO:
ESCALA:1:100

PLANO N°


PROPIEDAD: MICHA INVESTMENT 2019, S.L.
ARQUITECTO: IGNACIO ORTEGA BRAVO

14


JULIO 2021

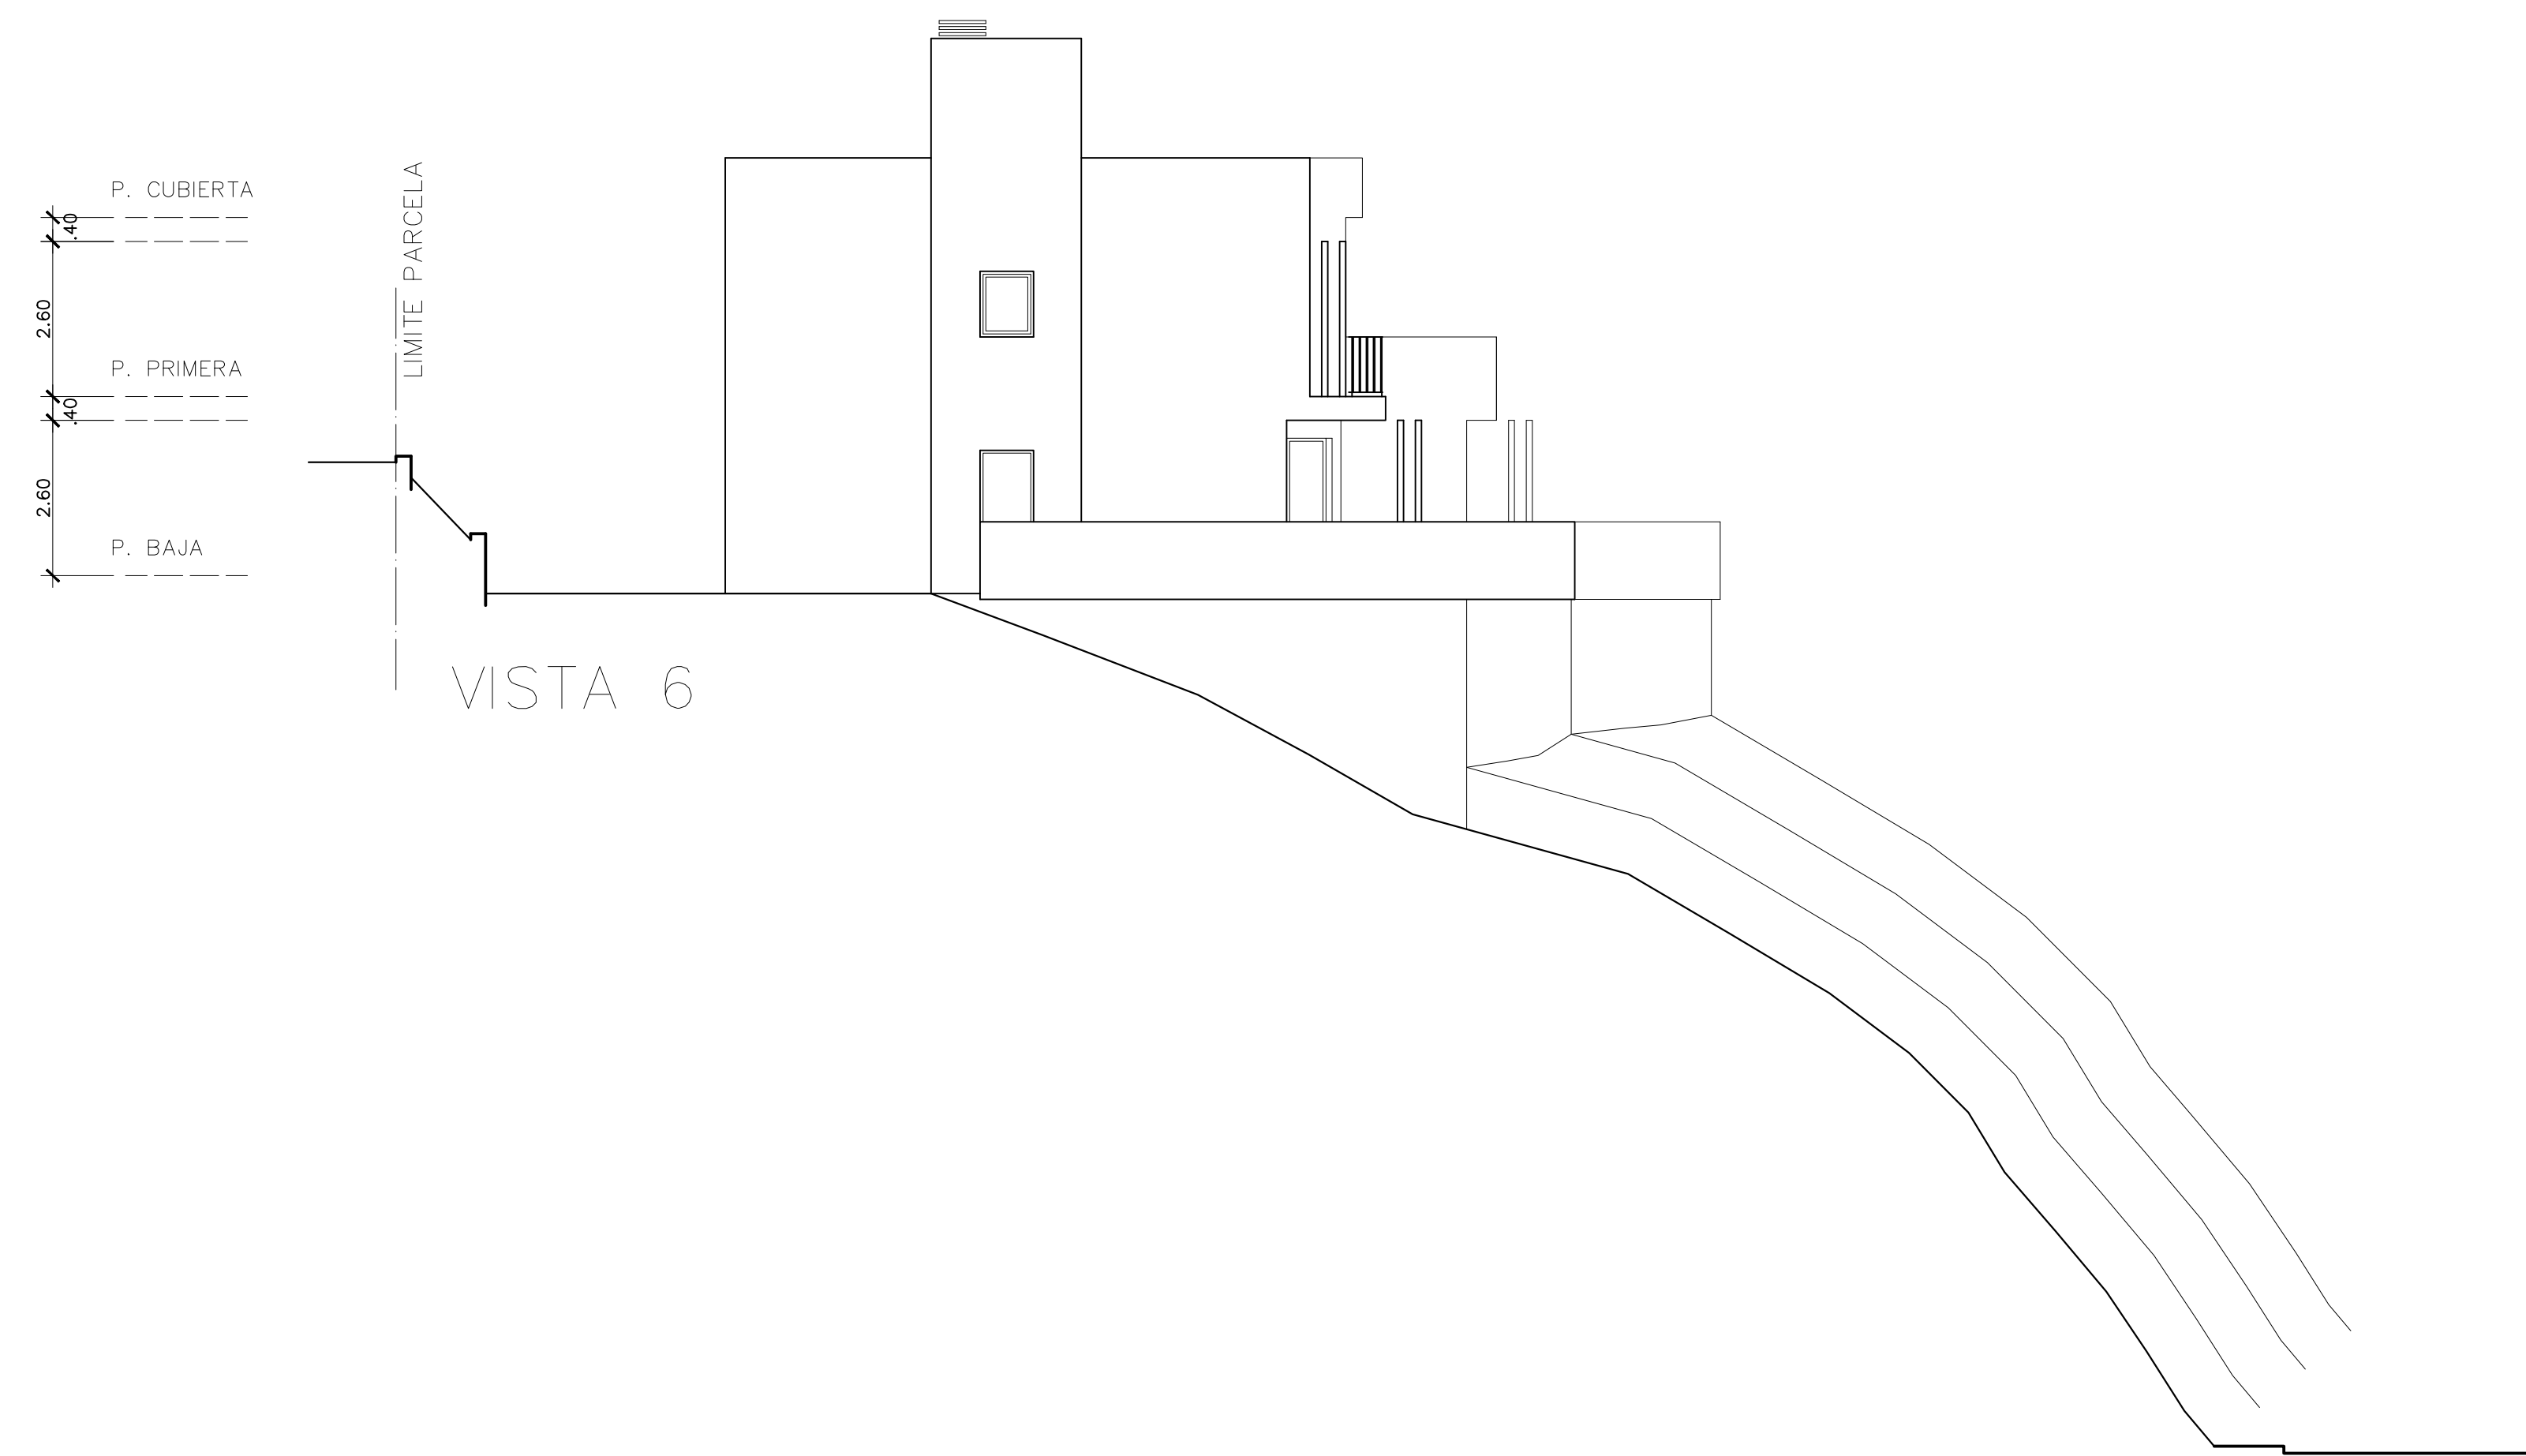

VISTA 6

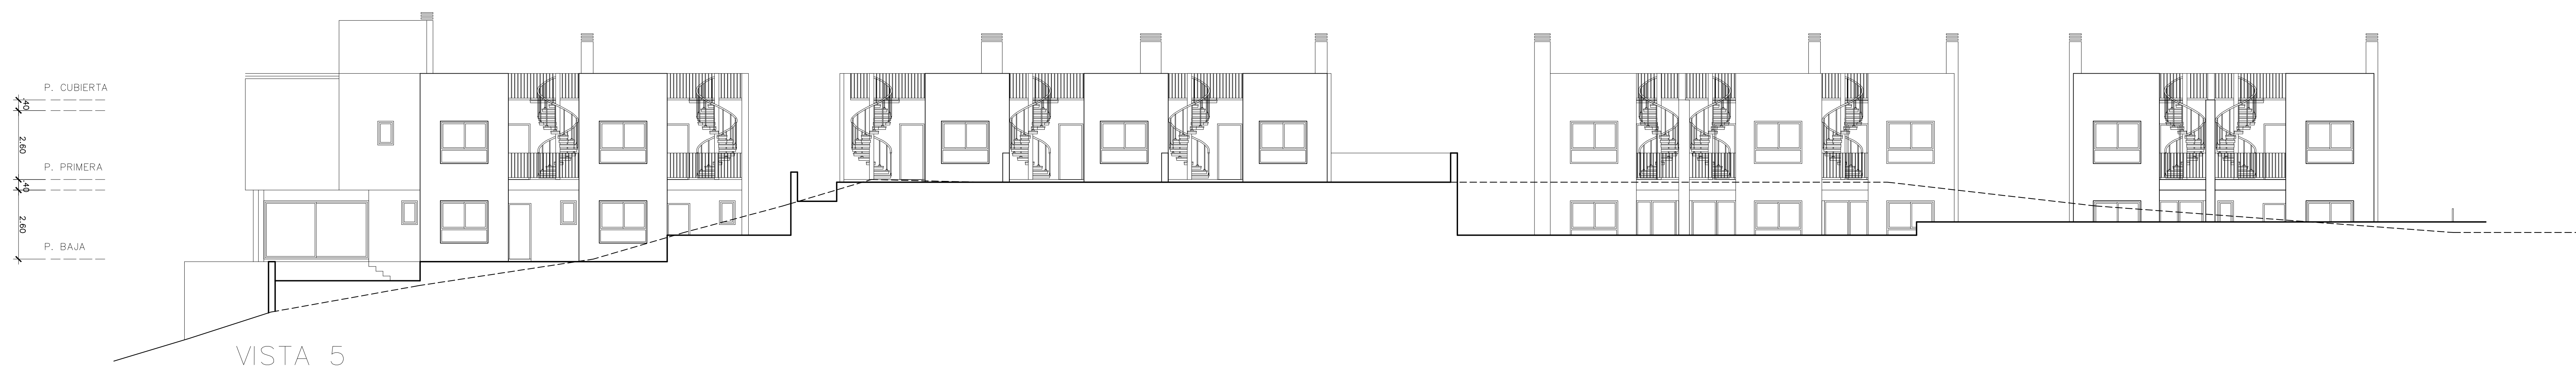

VISTA 5

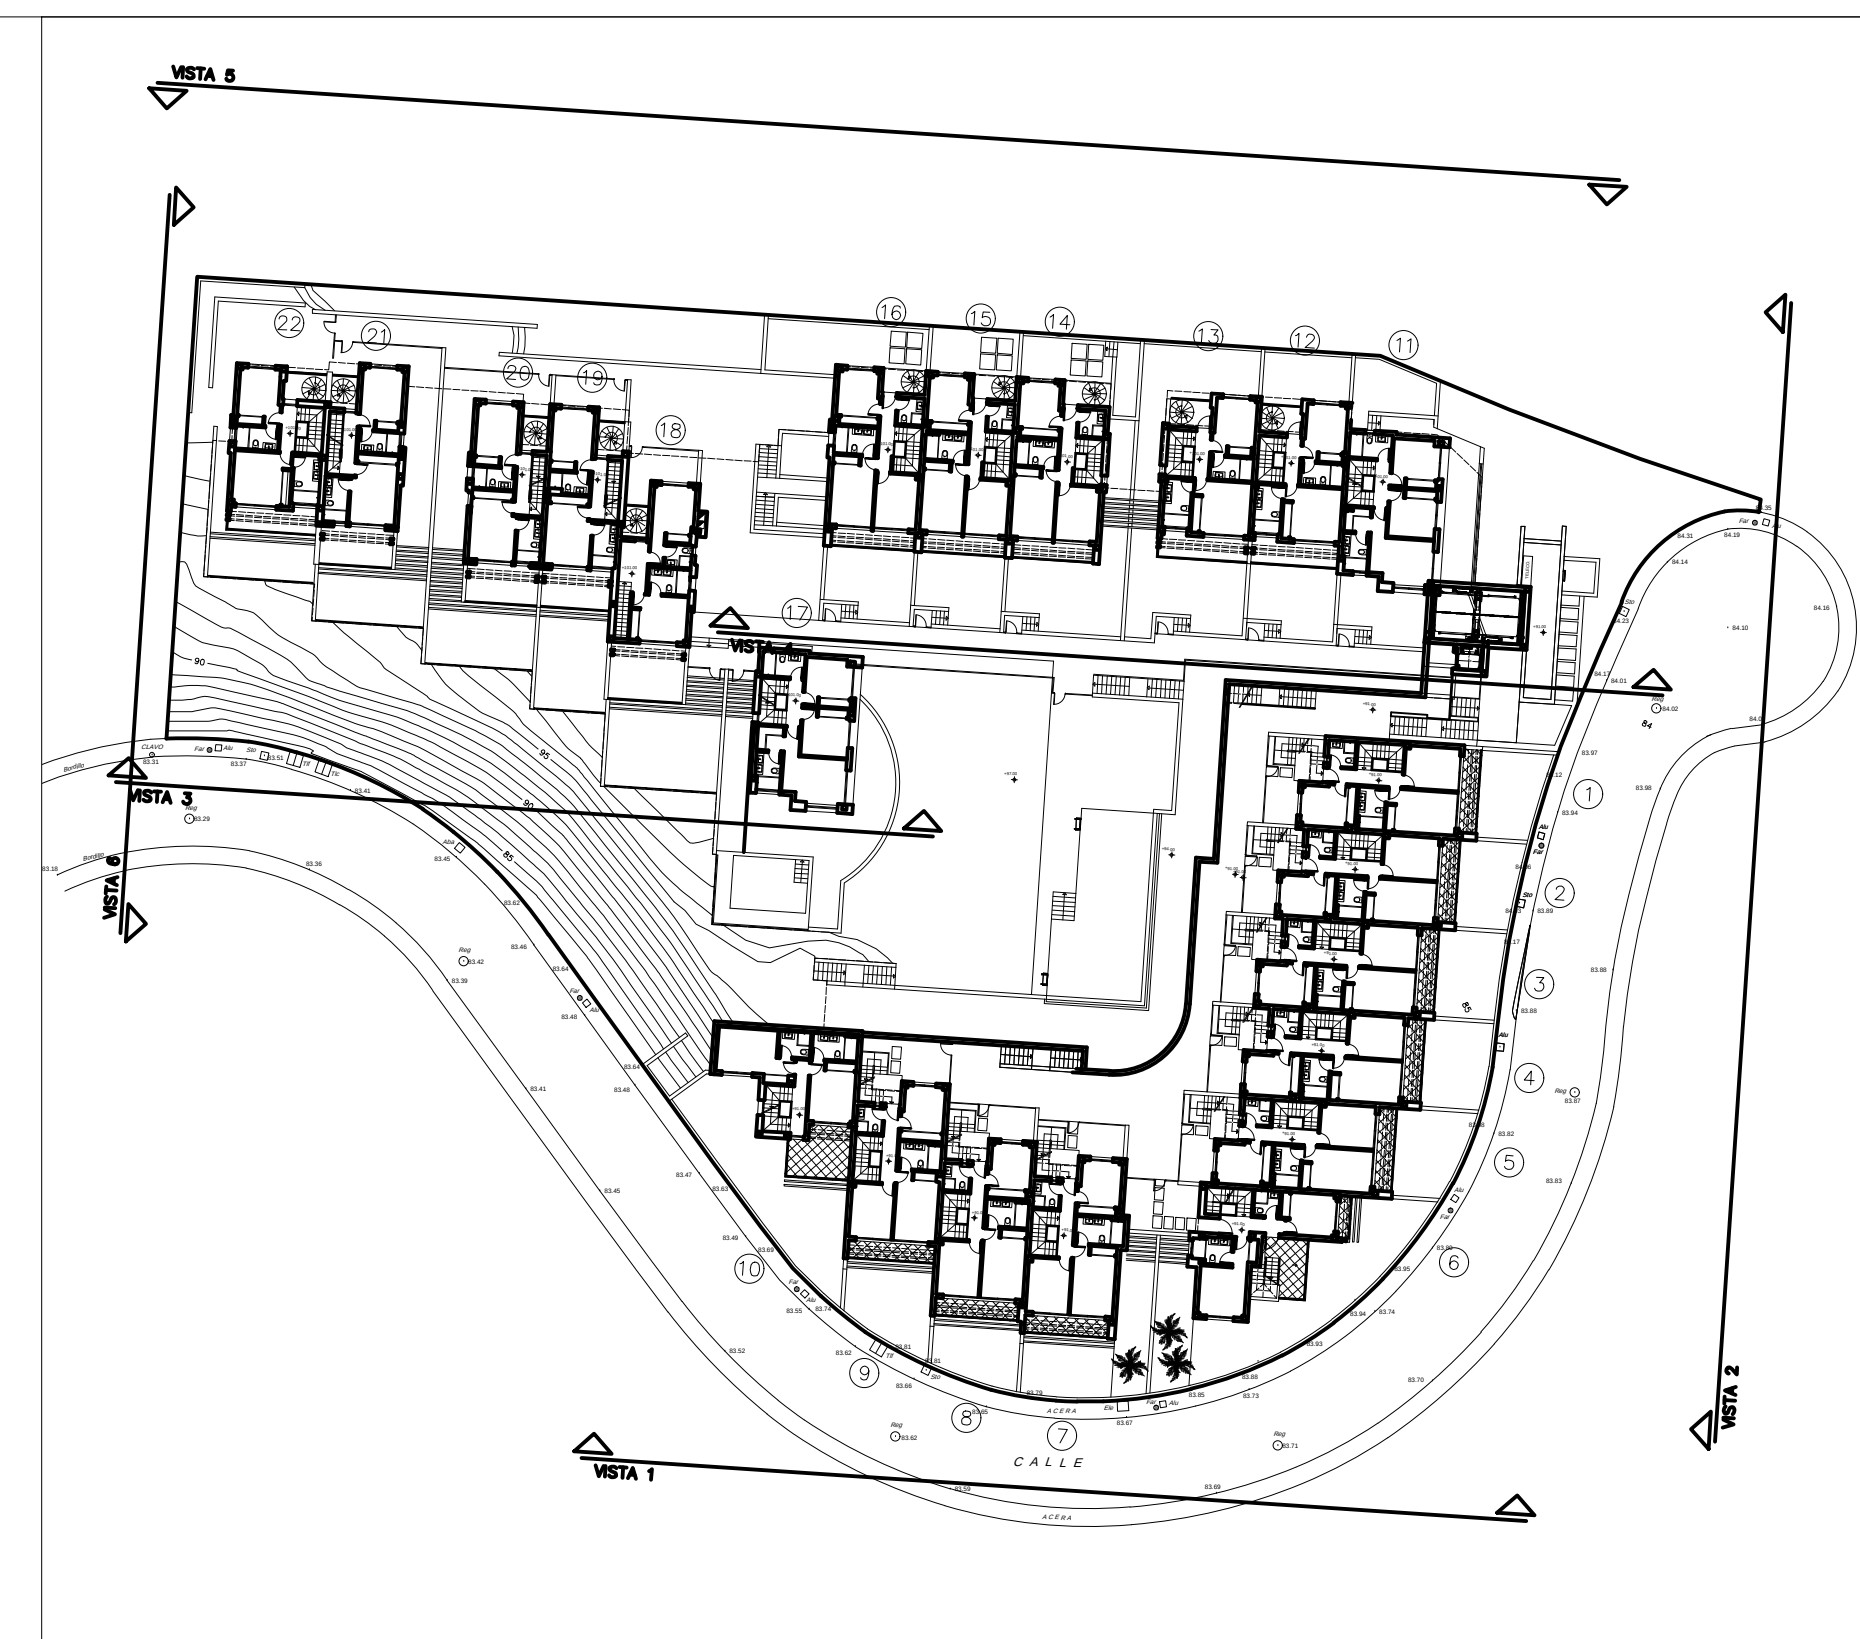

PROYECTO BÁSICO
22 VIVIENDAS, GARAJES Y PISCINA
PARCELA 13.6 URP-3, UE 2 "EL PEÑONCILLO"
TORROX (MÁLAGA)

ALZADOS
VISTA 5 - VISTA 6

PLANO:
ESCALA:1:100

PLANO N°

PROPIEDAD: MICHA INVESTMENT 2019, S.L.
ARQUITECTO: IGNACIO ORTEGA BRAVO

15

JULIO 2021